


N - 0800192.1

Beilage

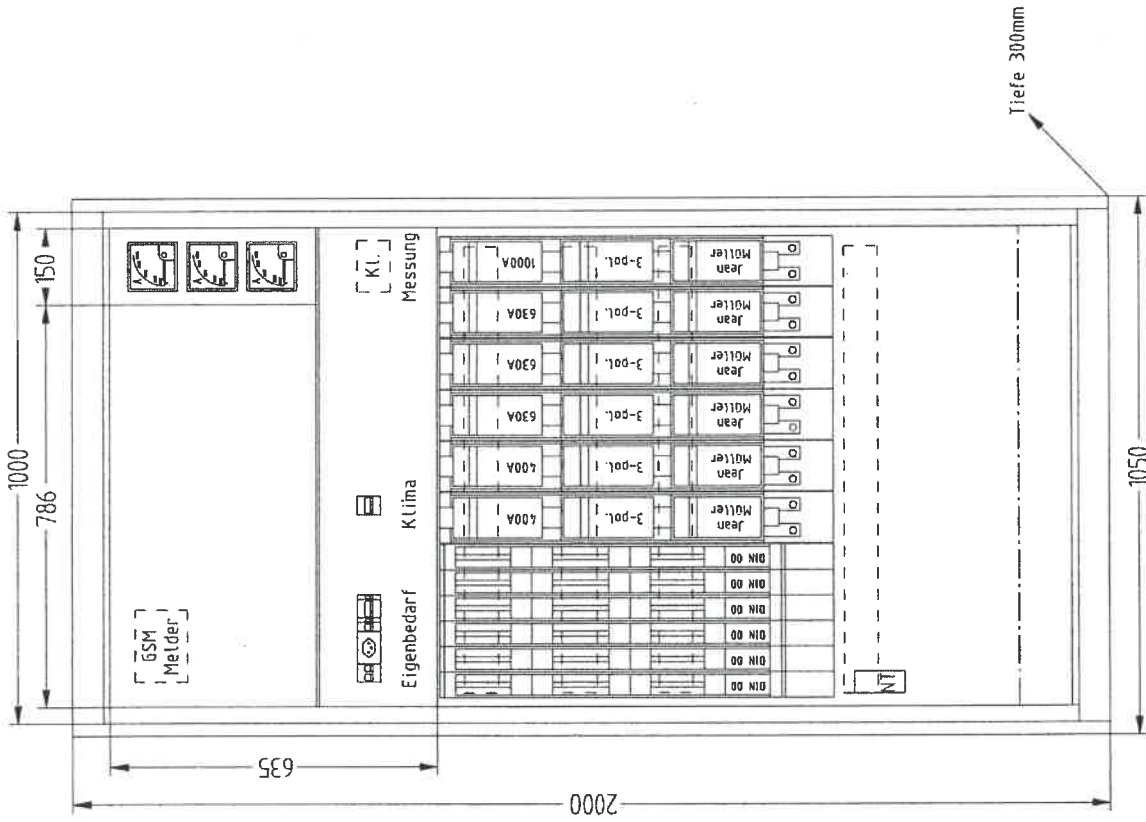

KW Linth Limmern A6 312375  
 Disposition NS-Verteilung  
 TS BSV70 B  
 Plan Nr. TVSP10179-01-13

Massstab 1:10  
 Format A3  
 gezeichnet 28.05.08 PEZA  
 kontrolliert 28.05.08 PEZA  
 geändert



Dieses Dokument ist geistiges Eigentum der ABB Praeilektra Zuzwil und darf ohne deren schriftliche Einwilligung weder kopiert, vervielfältigt, verwendet, noch an Dritte weitergeteilt werden.

ABB Sächeron A6  
 Zweigniederlassung Praeilektra  
 Herbergsrassse 21 9524 Zuzwil  
 Telefon 058 588 08 22  
 Telefax 058 588 08 36

	01	02	03	04	05	06	07	08	09	10	11	12	13	14	15
a	<h1 style="margin: 0;">NS-SCHEMA</h1> <hr style="width: 50%; margin: 20px auto;"/> <p style="font-size: 2em; margin: 0;">Kunde: KW Linth Limmern AG</p> <p style="font-size: 2em; margin: 0;">Projekt: TS B</p> <p style="font-size: 2em; margin: 0;">Auftrags-Nr: 312375</p>														
b															
c															
d															
e															
f															
g															
h															
i															
k															
l															
m															
n															
o															
p															
q															
r															
s															
t															
u															
v															
w															
Bezeichnung															
Blatt/Pfad															
Blatt/Pfad															


ABB Sicheron AG  
Zweigniederlassung Proelektra  
Herbergsrasse 21 9524 Zuzwil  
Telefon 058 588 08 22  
Telefax 058 588 08 36

Dieses Dokument ist geistiges Eigentum der  
ABB Proelektra Zuzwil und darf ohne deren  
schriftliche Einwilligung weder kopiert, ver-  
vielfältigt, verwertet, noch an Dritte weiter-  
gegeben werden.



Massstab	1/1
Format	A3
gezeichnet	17.06.08 PEZA
kontrolliert	17.06.08 PEZA
geändert	12.08.08 PEZA

KW Linth Limmern AG 312375  
NS-Schema Blatt 0-15  
TS BSV70.1  
Plan Nr. 1VSP10179-01-16

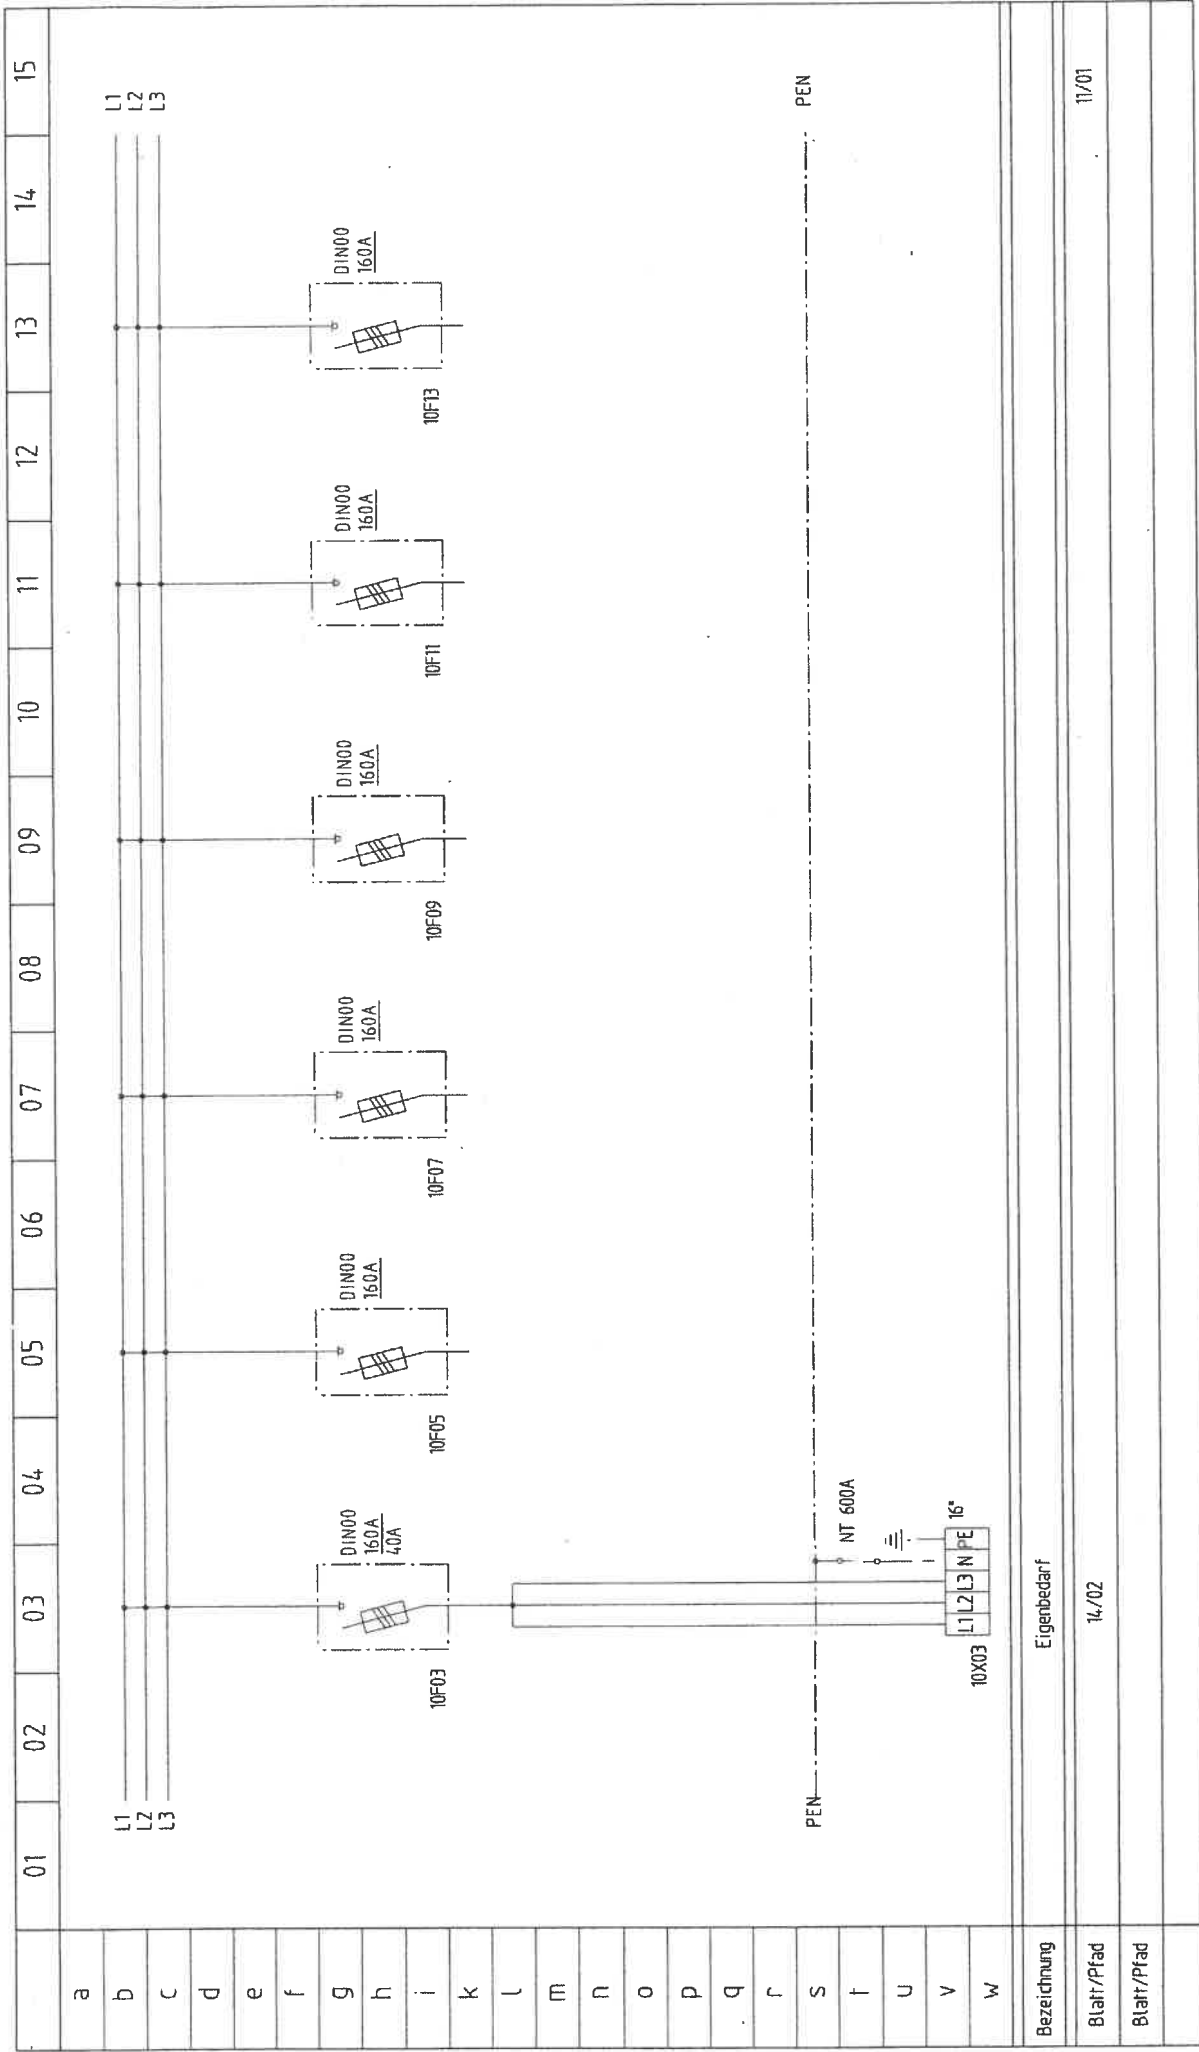

Massstab	1/4
Format	A3
gezeichnet	17.06.08 PEZA
kontrolliert	17.06.08 PEZA
geändert	

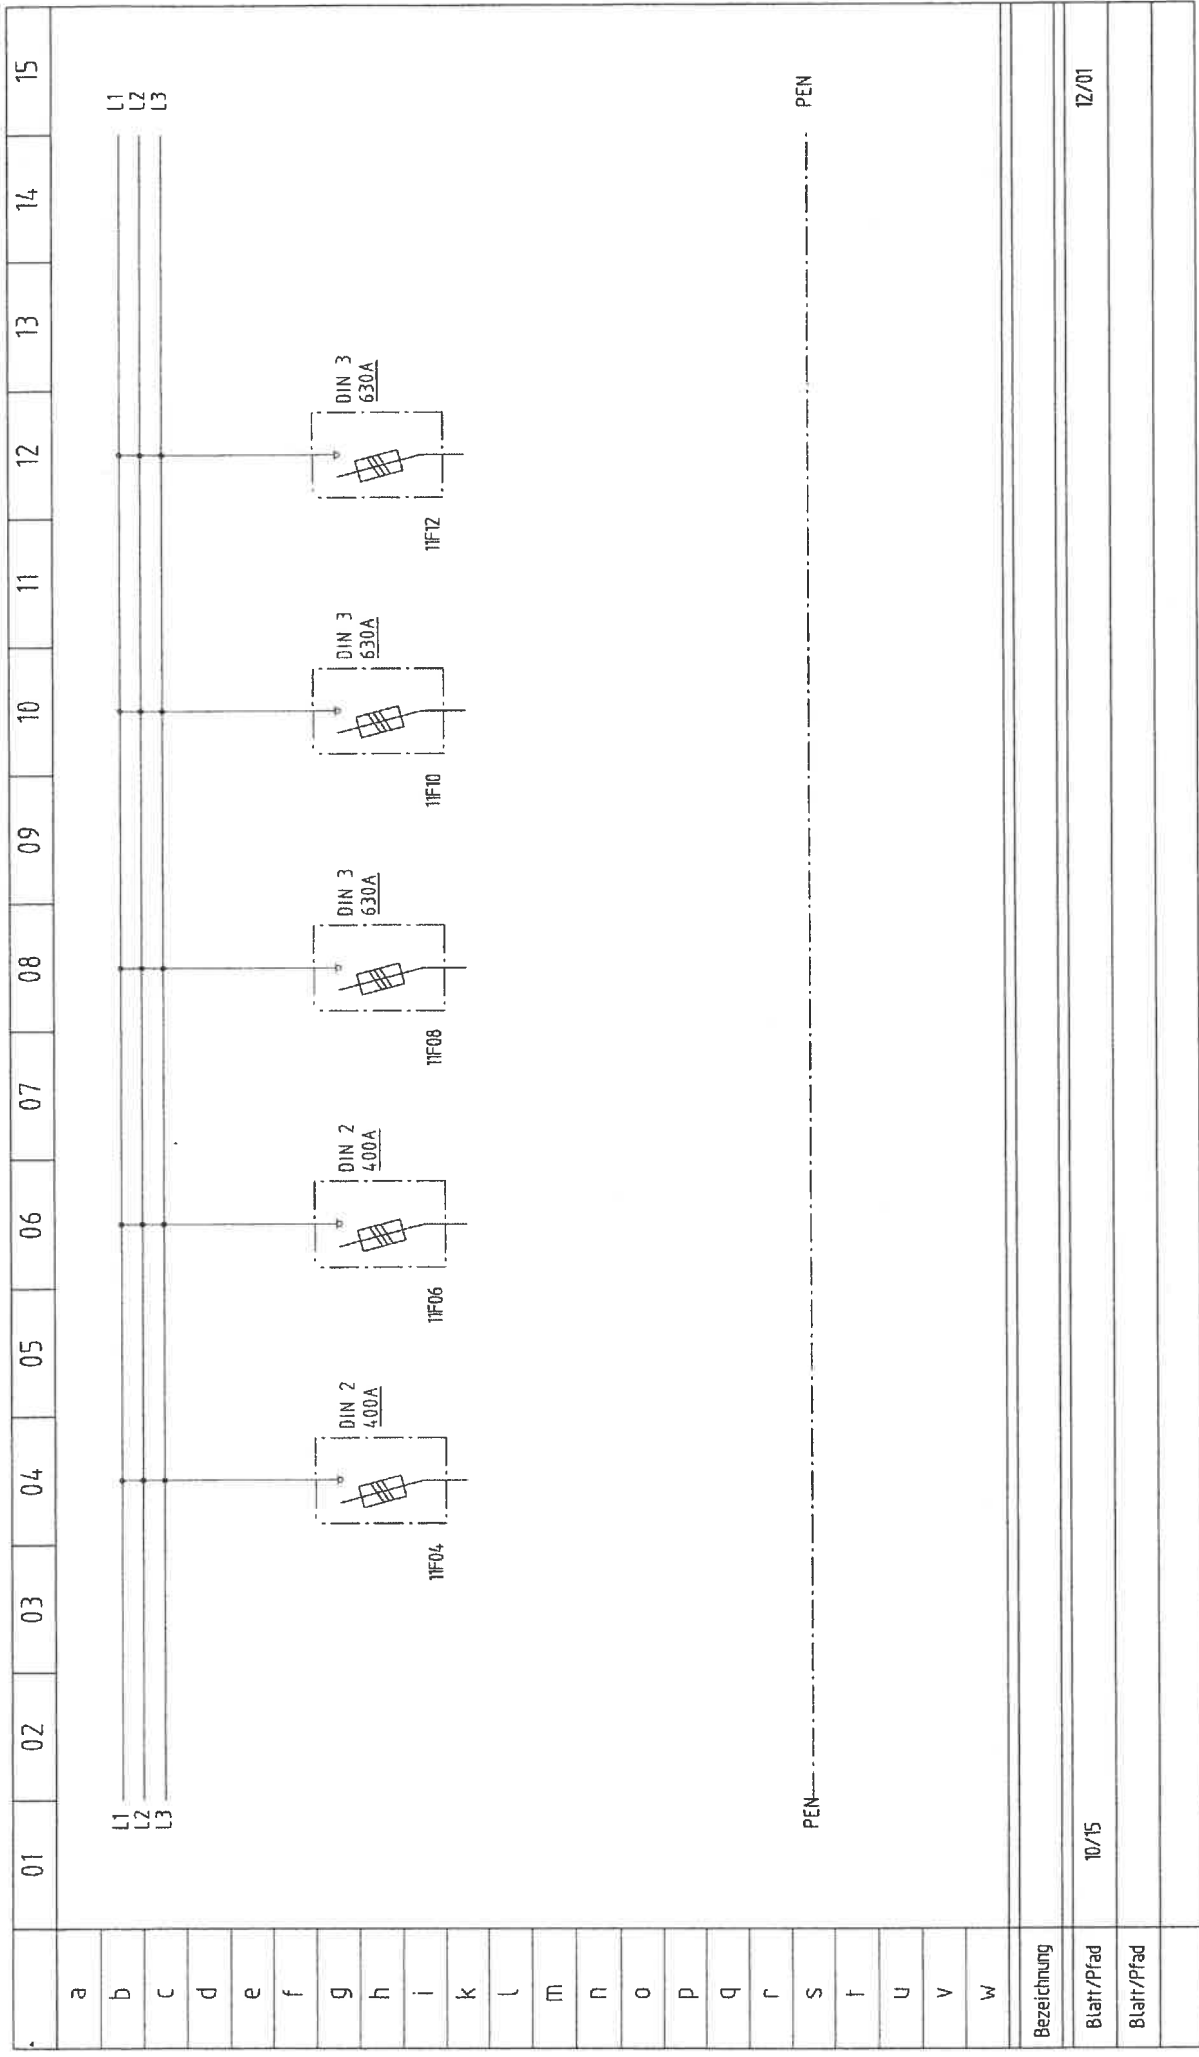


ABB S cheron AG  
 Zweigniederlassung Proelektra  
 Herbergsrassse 21 9524 Zuzwil  
 Telefon 058 588 08 22  
 Telefax 058 588 08 36

Dieses Dokument ist geistiges Eigentum der  
 ABB Proelektra Zuzwil und darf ohne deren  
 schriftliche Einwilligung weder kopiert, ver-  
 vielfr tigt, verwertet, noch an Dritte weiter-  
 gegeben werden.

KW Linth Limmer AG 312375  
 NS-Schema Blatt 10  
 TS BSV70.1  
 Plan Nr. 1VSP10179-01-16

Bezeichnung	Eigenbedarf
Blatt/Pfad	14/02
Blatt/Pfad	11/01



Massstab	1/1
Format	A3
gezeichnet	17.06.08 PEZA
kontrolliert	17.06.08 PEZA
geändert	


KW Linth Limmern AG 312375  
 NS-Schema Blatt 11  
 TS BSV70.1  
 Plan Nr. 1VSP10179-01-16



Dieses Dokument ist geistiges Eigentum der ABB Proelektra Zuzwil und darf ohne deren schriftliche Einwilligung weder kopiert, vervielfältigt, verwendet, noch an Dritte weitergeleitet werden.

ABB Sécheron AG  
 Zweigniederlassung Proelektra  
 Herbergstrasse 21 9524 Zuzwil  
 Telefon 058 588 08 22  
 Telefax 058 588 08 36

Bezeichnung	
Blatt/Pfad	10/15
Blatt/Pfad	12/01

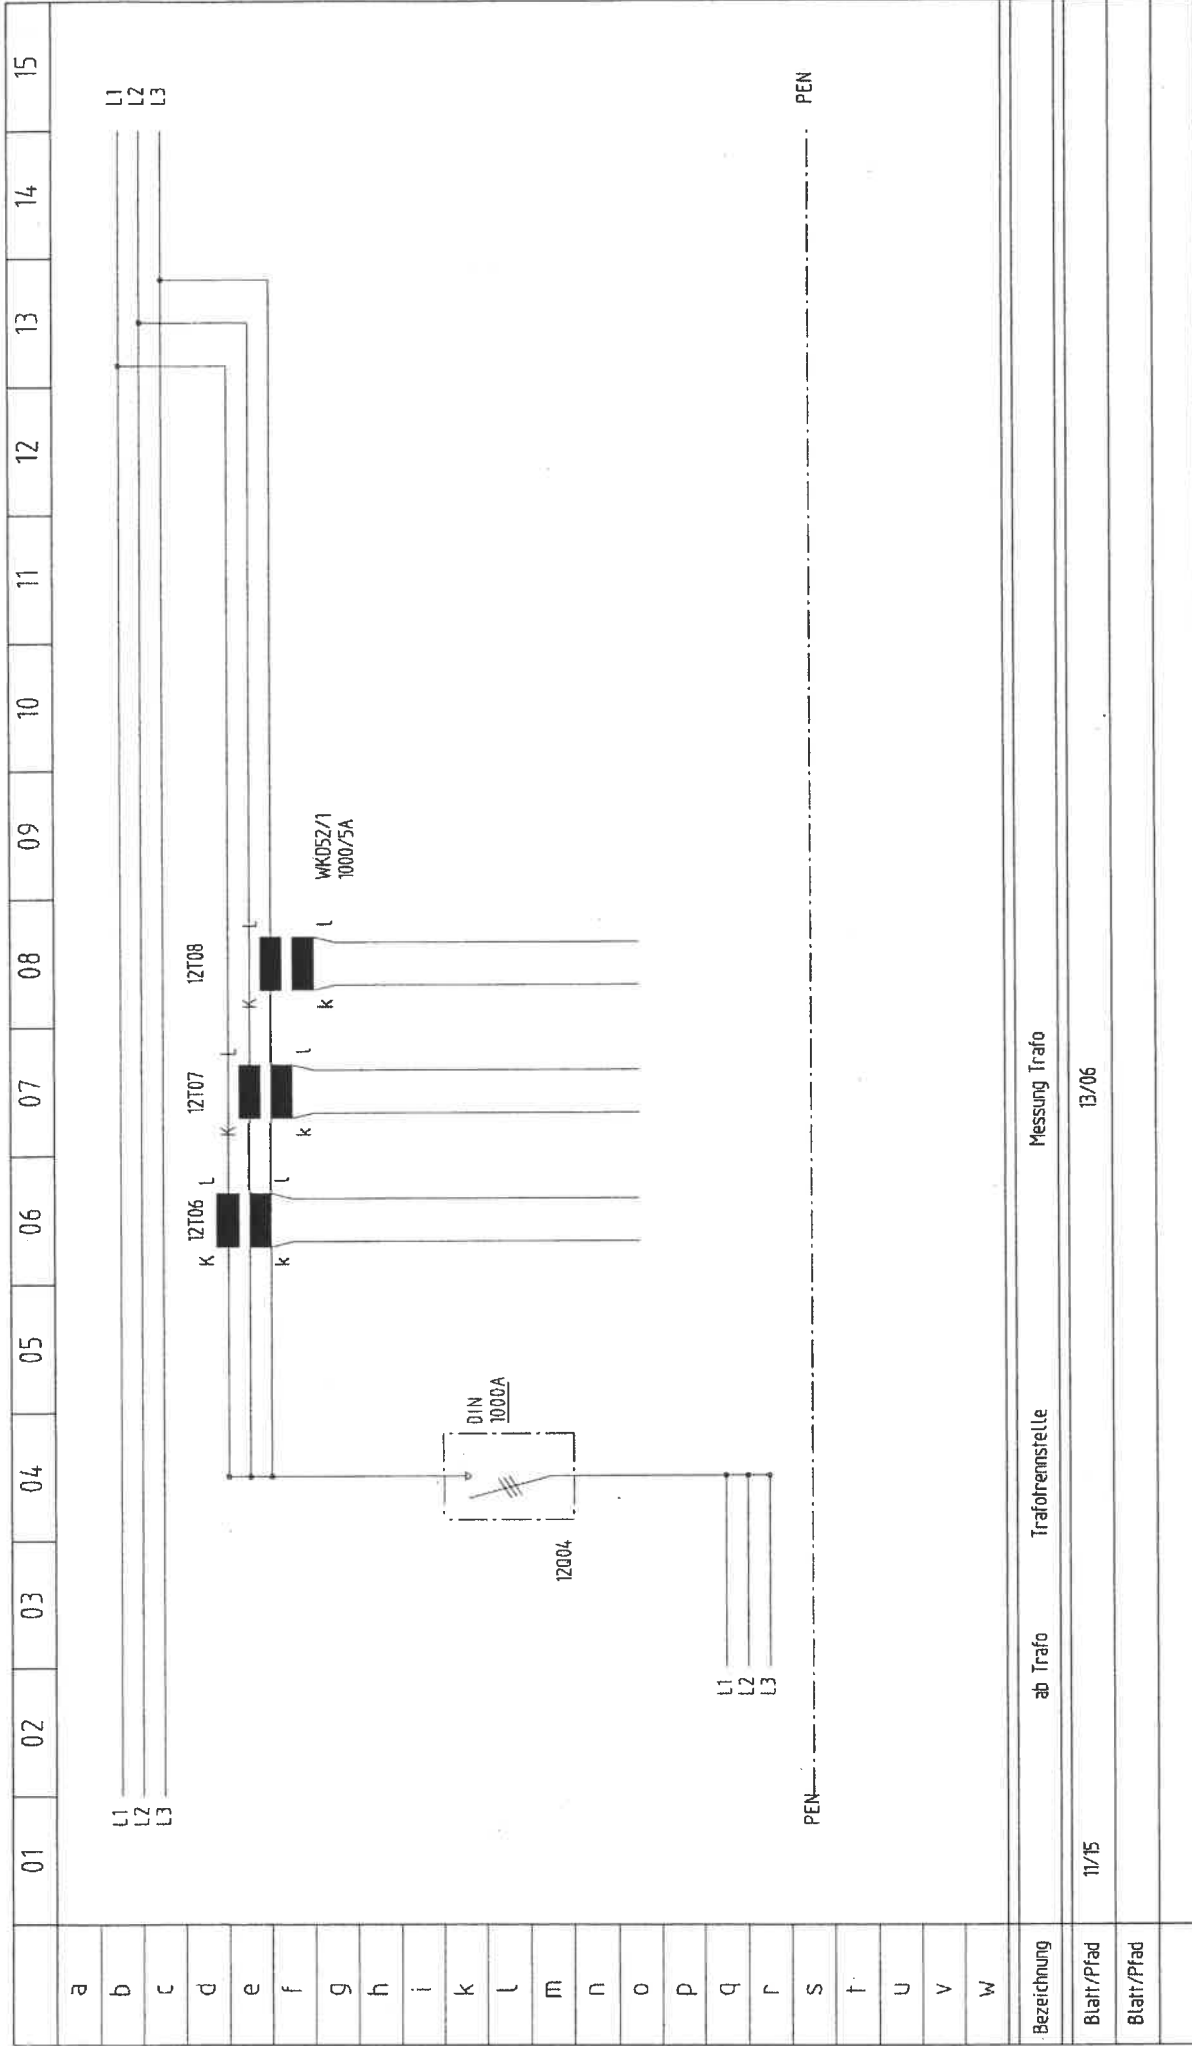

KW Linth Limmern AG 312375  
 NS-Schema Blatt 12  
 TS BSV70.1  
 Plan Nr. 1VSP10179-01-16

Massstab	%
Format	A3
gezeichnet	17.06.08 PEZA
kontrolliert	17.06.08 PEZA
geändert	



Dieses Dokument ist geistiges Eigentum der ABB Proelektra Zuzwil und darf ohne deren schriftliche Einwilligung weder kopiert, vervielfältigt, verwertet, noch an Dritte weitergeteilt werden.

ABB Secheron AG  
 Zweigniederlassung Proelektra  
 Herbergsstrasse 21 9524 Zuzwil  
 Telefon 058 588 08 22  
 Telefax 058 588 08 36

	01	02	03	04	05	06	07	08	09	10	11	12	13	14	15
a															
b															
c															
d															
e															
f															
g															
h															
i															
k															
l															
m															
n															
o															
p															
q															
r															
s															
t															
u															
v															
w															
Bezeichnung	Messung Trafo														
Blatt/Pfad	12/07														
Blatt/Pfad															

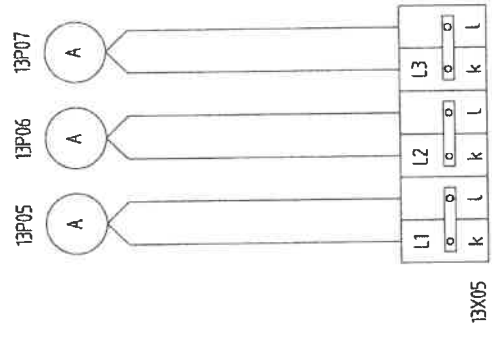



ABB S cheran AG  
 Zweigniederlassung Proelektira  
 Herbergsrassse 21 9524 Zuzwil  
 Telefon 058 588 08 22  
 Telefax 058 588 08 36

Dieses Dokument ist geistiges Eigentum der  
 ABB Proelektira Zuzwil und darf ohne deren  
 schriftliche Einwilligung weder kopiert, ver-  
 vielf tigt, verwendet, noch an Dritte weiter-  
 gegeben werden.



Massstab	1/1
Formal	A3
gezeichnet	17.06.08 PEZA
kontrolliert	17.06.08 PEZA
geandert	

KW Linth Limmern AG 312375  
 NS-Schema Blatt 13  
 TS BSV70.1  
 Plan Nr. 1VSP10179-01-16

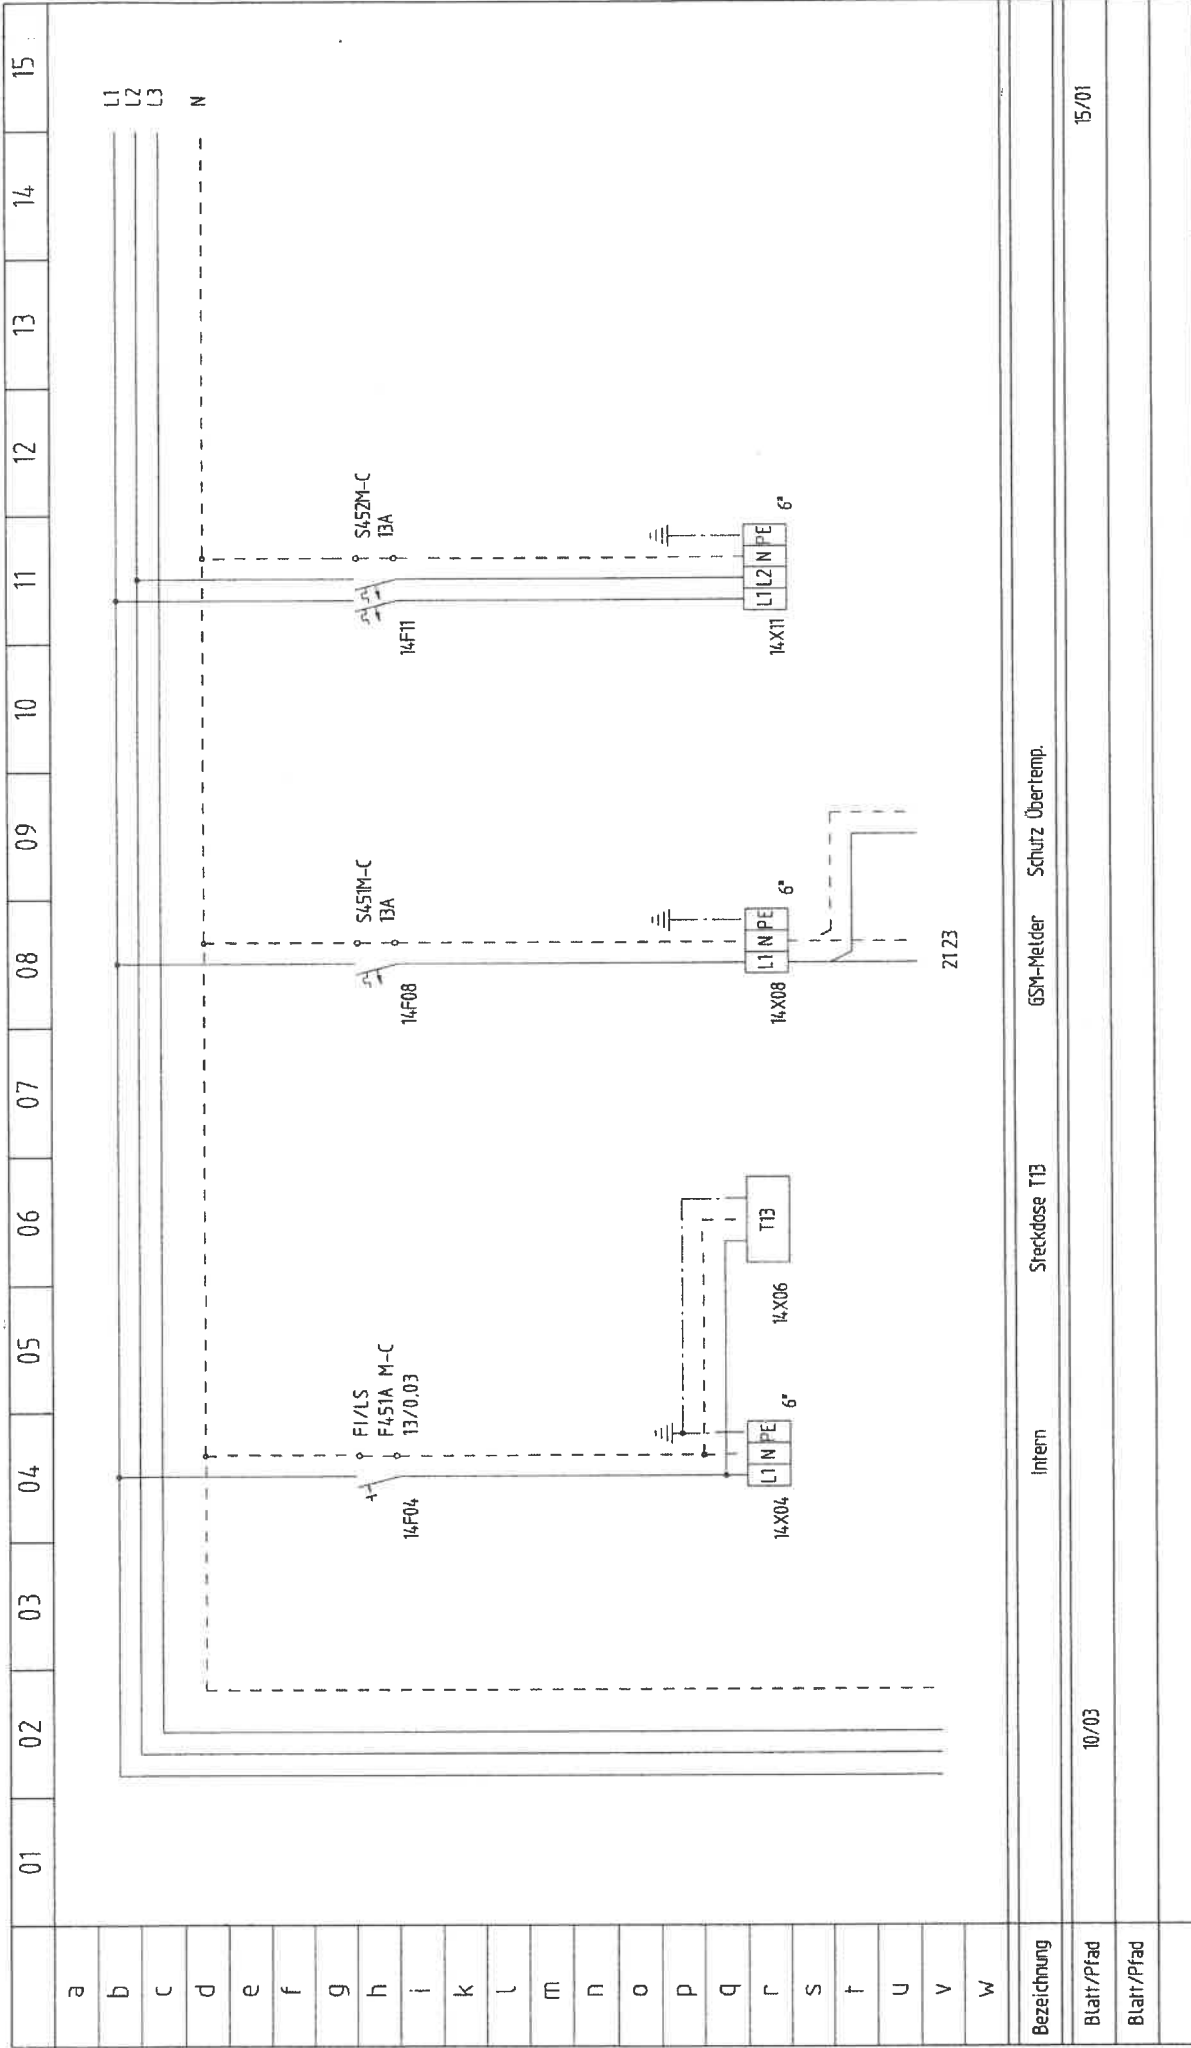

Massstab	1/4
Format	A3
gezeichnet	17.06.08 PEZA
kontrolliert	17.06.08 PEZA
geändert	12.08.08 PEZA

KW Linth Limmern AG 312375  
 NS-Schema Blatt 14  
 TS BSV70.1  
 Plan Nr. 1VSP10179-01-16

Dieses Dokument ist geistiges Eigentum der ABB Proelektra Zuzwil und darf ohne deren schriftliche Einwilligung weder kopiert, veröffentlicht, verwertet, noch an Dritte weitergeleitet werden.



ABB Sicherheit AG  
 Zweigniederlassung Proelektra  
 Herbergstrasse 71 9524 Zuzwil  
 Telefon 058 588 08 22  
 Telefax 058 588 08 36

Intern Steckdose T13 GSM-Melder Schutz Übertemp.

10/03

15/01

Z1Z3

01 02 03 04 05 06 07 08 09 10 11 12 13 14 15

a  
b  
c  
d  
e  
f  
g  
h  
i  
k  
l  
m  
n  
o  
p  
q  
r  
s  
t  
u  
v  
w

Bezeichnung  
Blatt/Pfad  
Blatt/Pfad

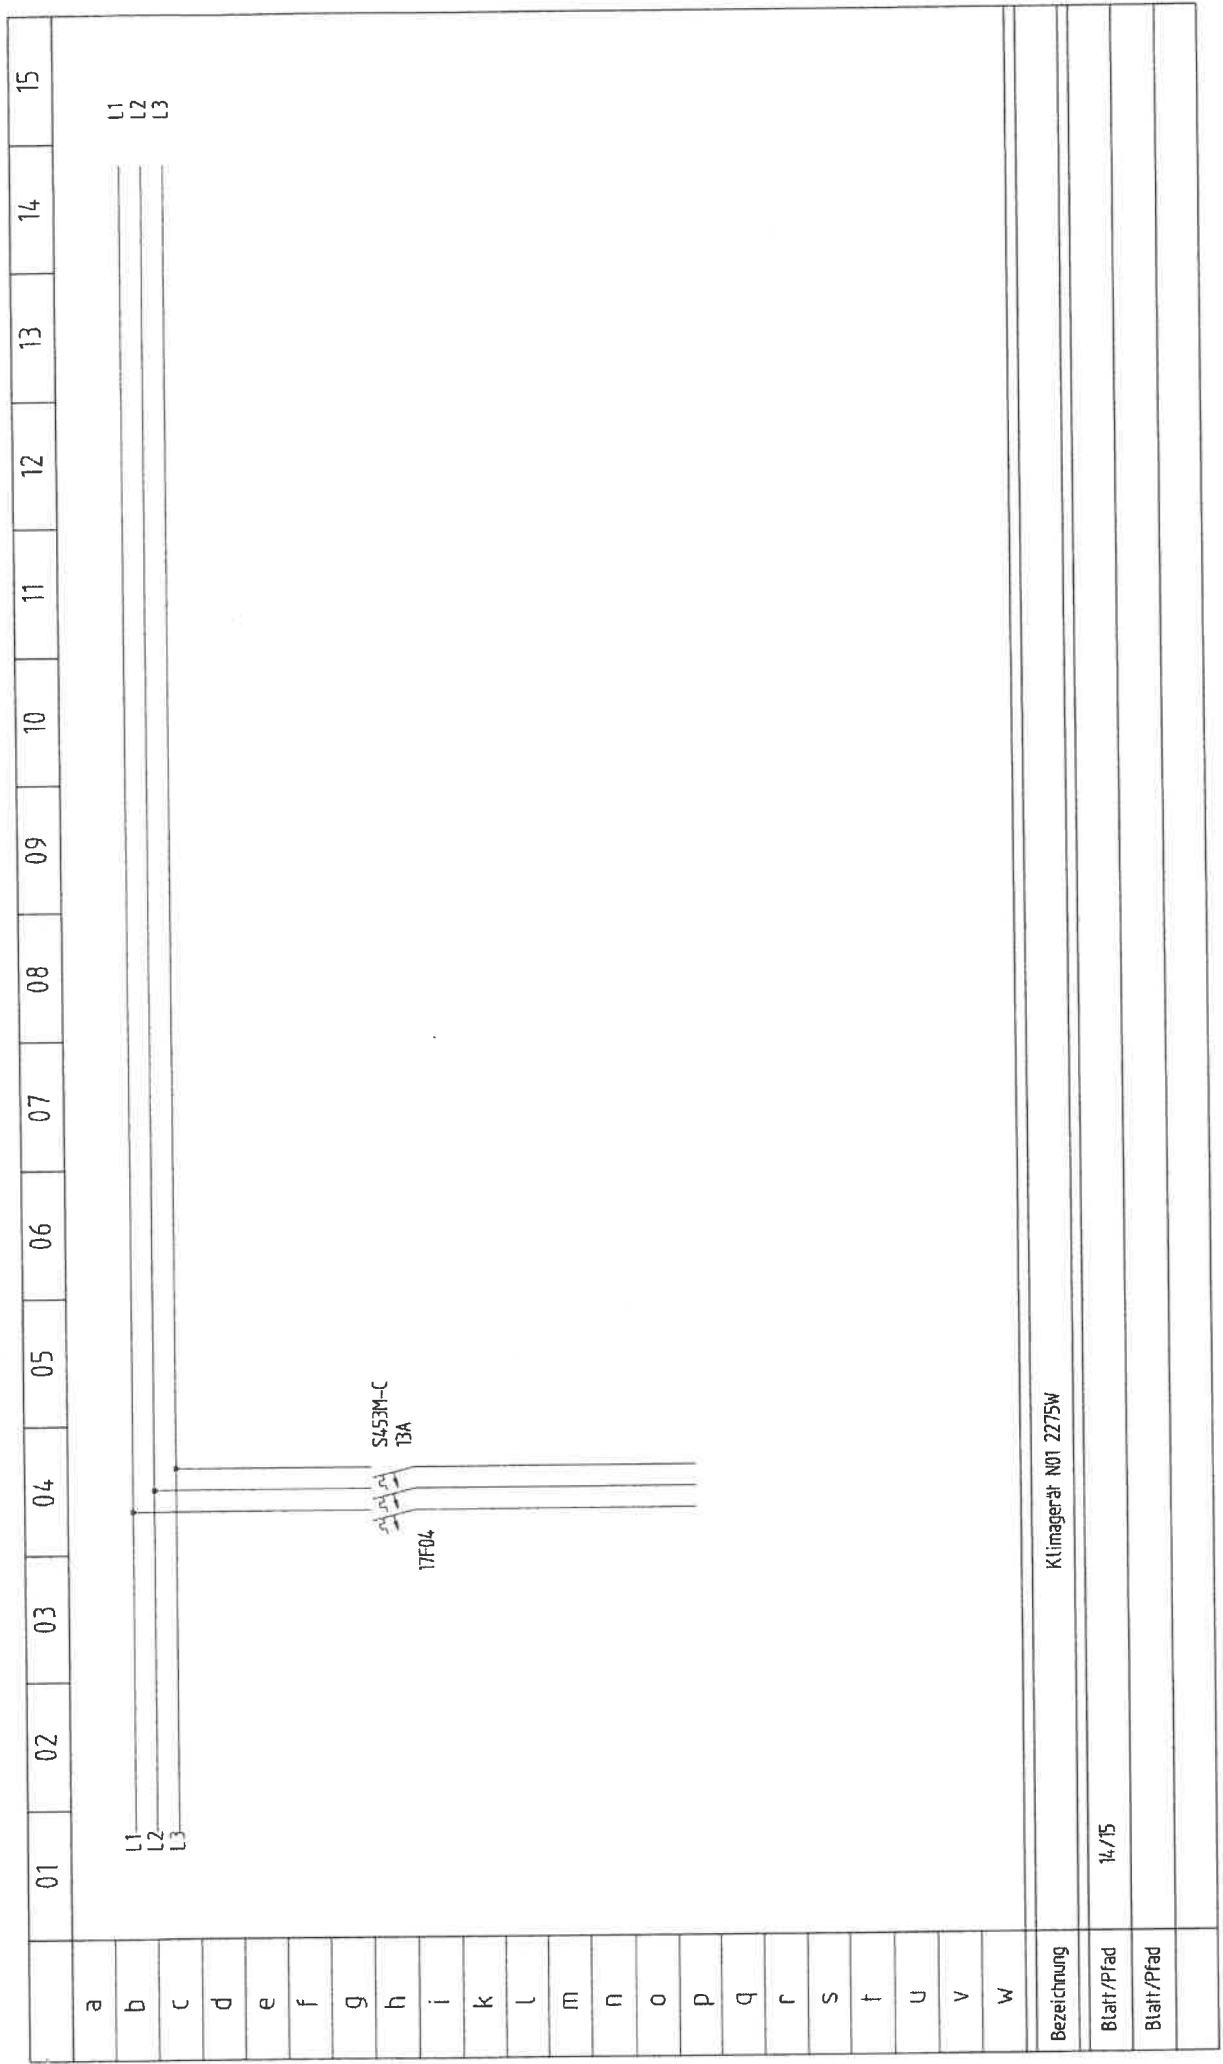


ABB Sächerson AG  
 Zweigniederlassung Proelektra  
 Herberstrasse 21, 9524 Zuzwil  
 Telefon 068 588 08 22  
 Telefax 058 588 08 36

Dieses Dokument ist geistiges Eigentum der  
 ABB Proelektra Zuzwil und darf ohne deren  
 schriftliche Einwilligung weder kopiert, ver-  
 vielfältigt, verwertet, noch an Dritte weiter-  
 gegeben werden.



Massstab	1/1
Format	A3
gezeichnet	12.08.08 PEZA
kontrolliert	12.08.08 PEZA
geändert	

KW Linth Limmern AG 312375  
 NS-Schema Blatt 15  
 TS BVS70.1  
 Plan Nr. 1VSP10179-01-16